

K.V.Z. spol. s r.o. Mokrý 386, 760 01 Zlín, IČO 00546178

PROJEKTANT: JIŘÍ KRÁLÍČEK jiri.kralicek@email.cz tel. 571 117 722

ČÍSLO ZAKÁZKY:
KVZ-32/08

STAVBA:
.....


DATUM:
02/2008

SITUACE PROJEKTOVANÉ TRASY V KATASTRÁLNÍ MAPĚ

MĚŘÍTKO:
1:1000

INVESTOR:

3

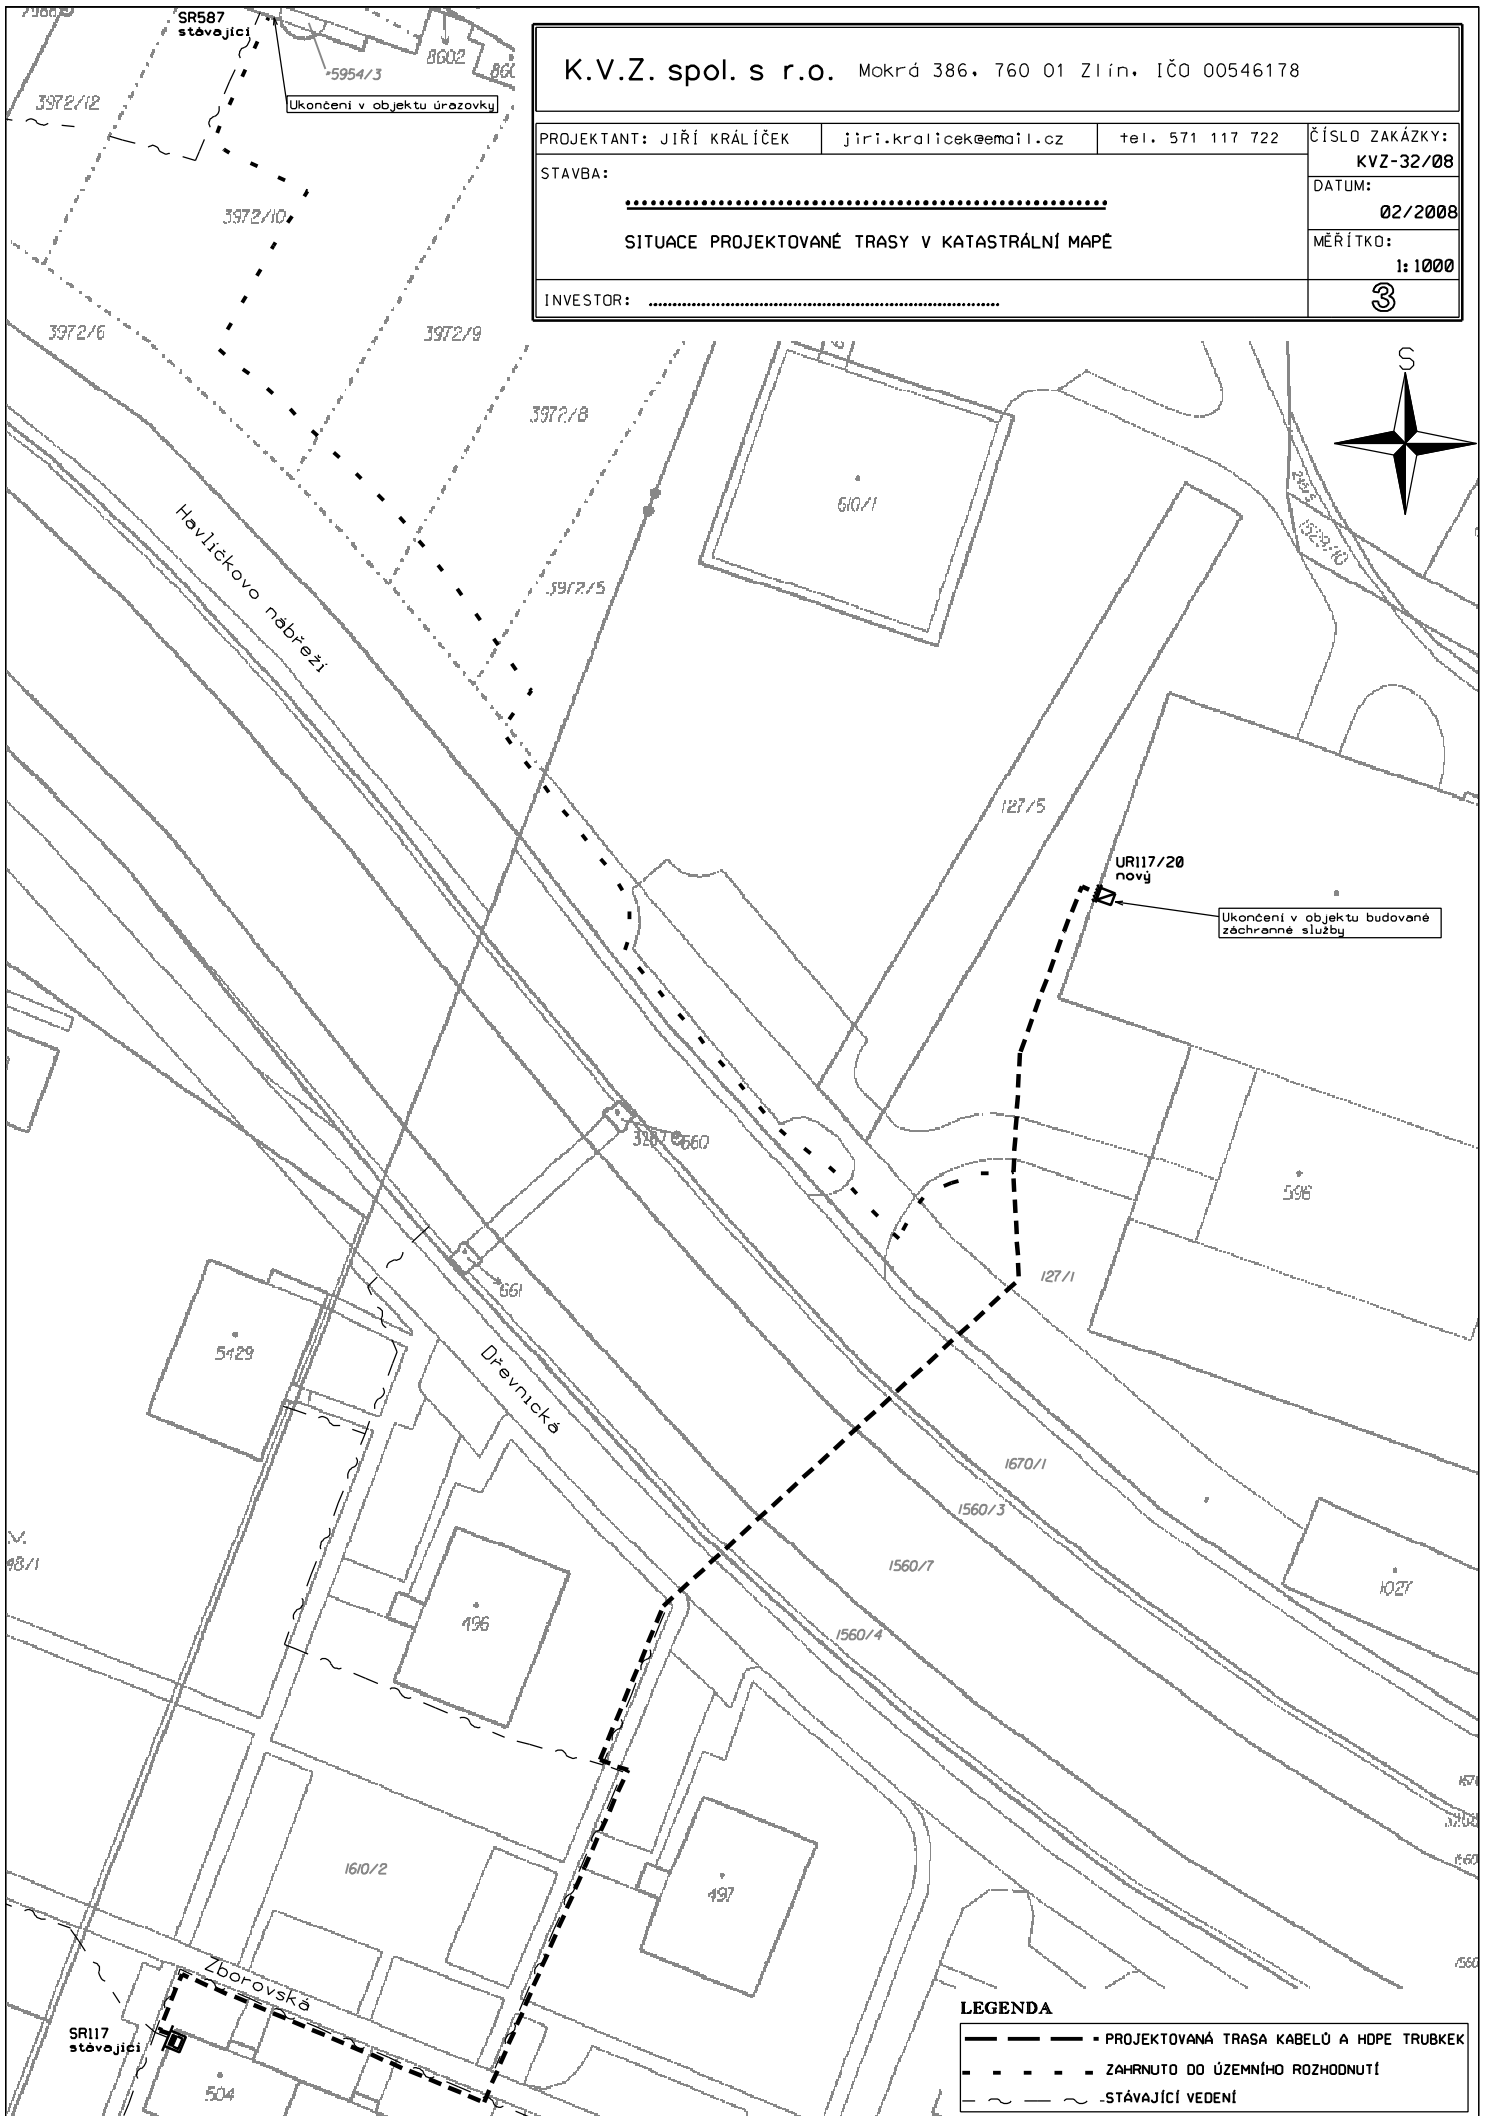

LEGENDA

—	PROJEKTOVANÁ TRASA KABELŮ A HOPE TRUBKEK
- - -	ZAHRNUTO DO ÚZEMNÍHO ROZHODNUTÍ
~ ~ ~	STÁVAJÍCÍ VEDENÍ