


OS 4
 ORU 1
 před č.p. 53

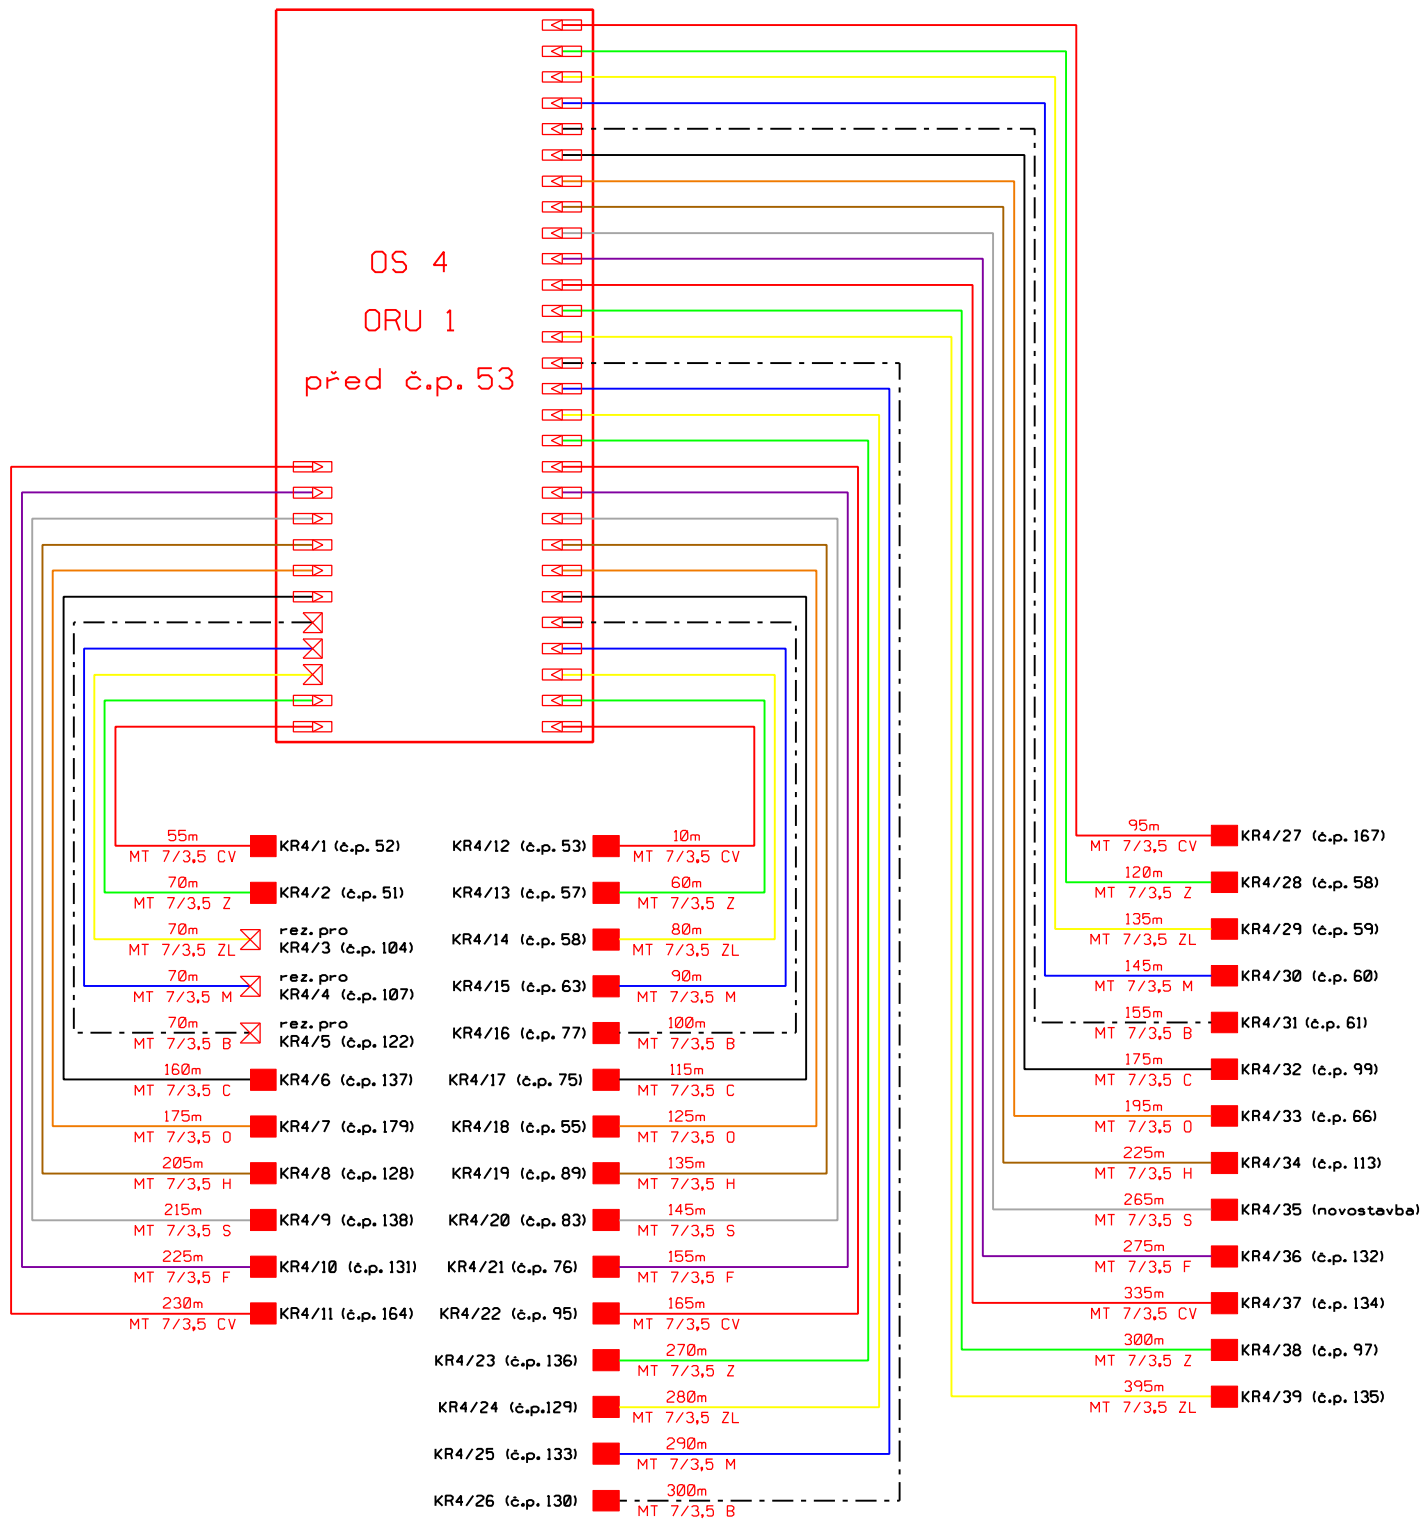

Barevné značení:

CV	- červená
Z	- zelená
ZL	- žlutá
M	- modrá
B	- bílá
C	- černá
O	- oranžová
H	- hnědá
S	- šedá
F	- fialová

K.V.Z. spol. s r.o. Mokrá 386, 760 01 Zlín, IČO 00546178			
PROJEKTANT: JIŘÍ KRÁLÍČEK	jiri.kralicek@email.cz	tel. 571 117 722	ČÍSLO ZAKÁZKY:
STAVBA:			DATUM: 03/2008
SCHEMA TRUBÍČEK - OS4			MĚŘÍTKO:
INVESTOR:			10-5