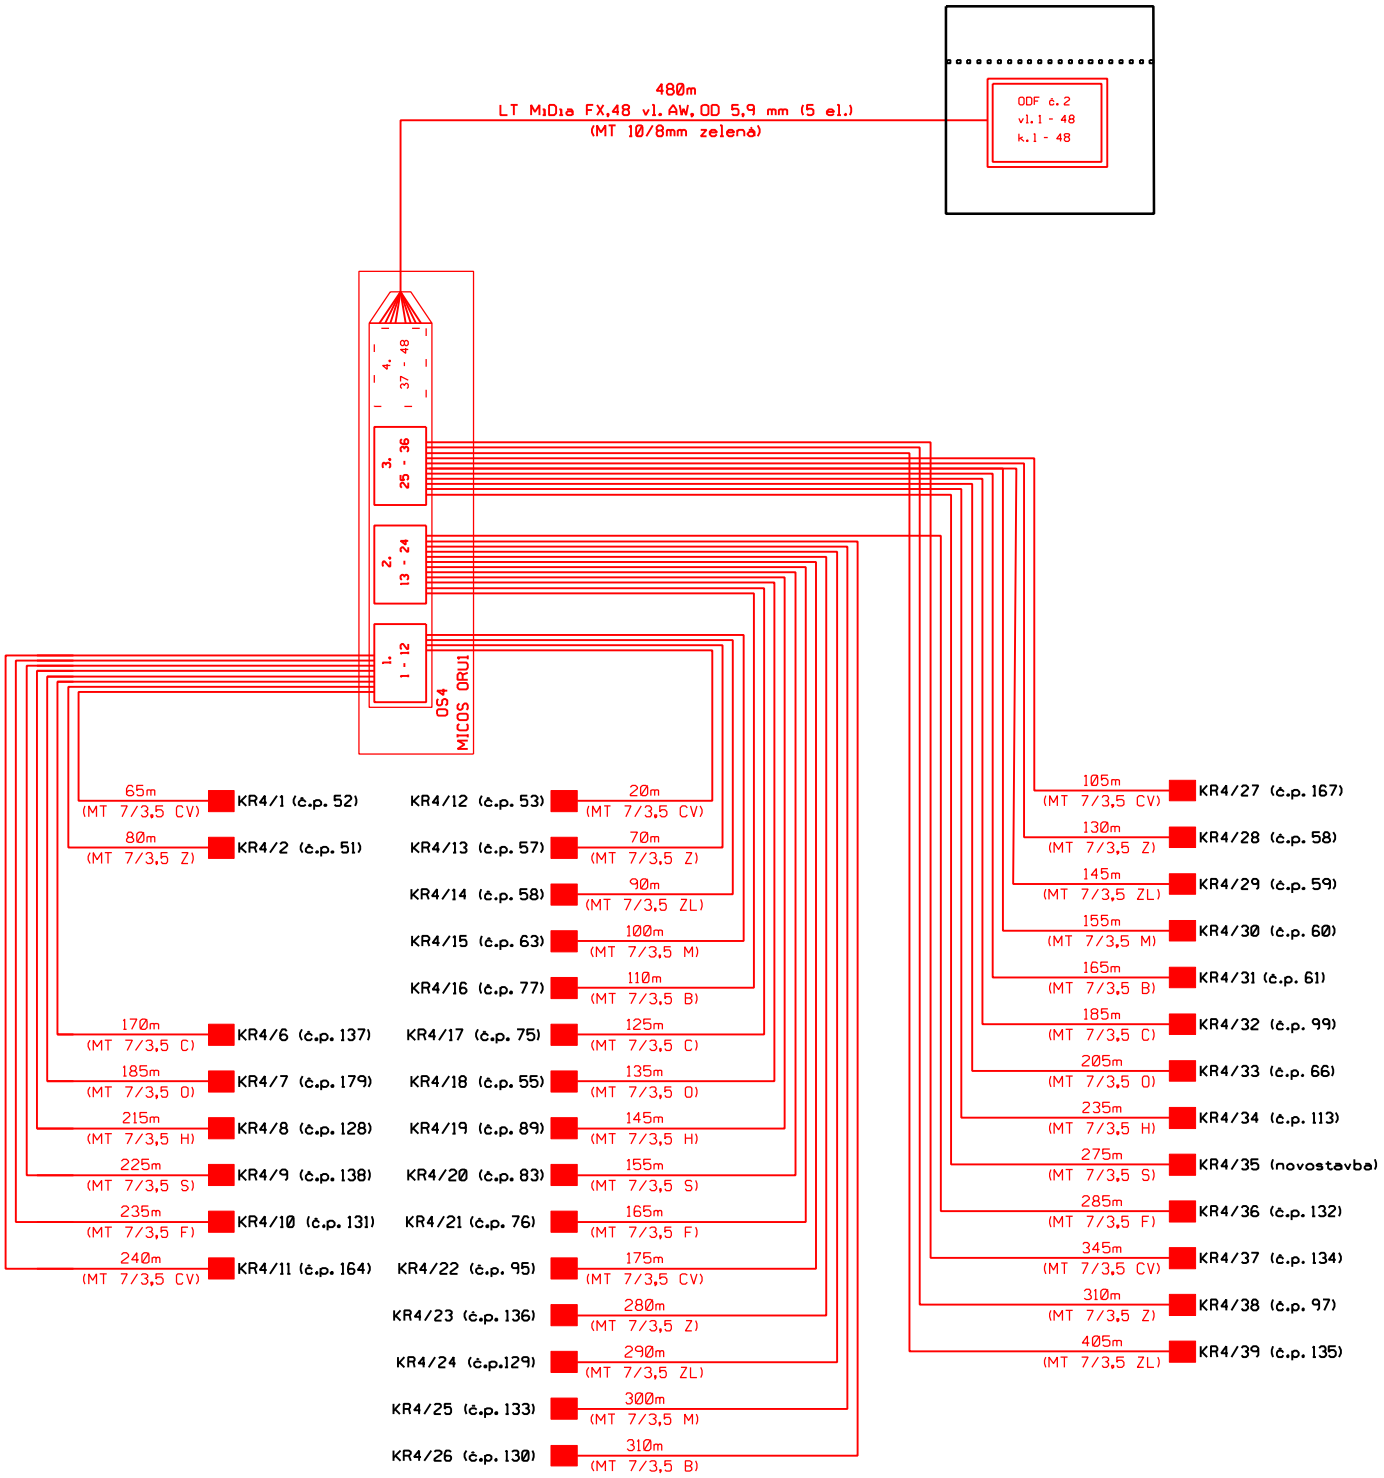

LEGENDA:

1. 1-6 — Optická spojka Micos ORU1 SIS

modul kazet SC

vlákno

50m (MT 7/3,5 CV) — FU-OFS AccuBreeze 2f
OK V DÉLCE 50 m v trubičce 7/3,5mm červené

K.V.Z. spol. s r.o. Mokrá 386, 760 01 Zlín, IČO 00546178			
PROJEKTANT: JIŘÍ KRÁLÍČEK	jiri.kralicek@email.cz	tel. 571 117 722	ČÍSLO ZAKÁZKY: .....
STAVBA: ..... SCHEMA OPTICKÉHO KABELU - OS4			DATUM: 03/2008
			MĚŘÍTKO:
INVESTOR:			11-4